

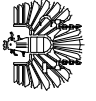


Projekt – II / 2–spurig
 Variante – 4 Ohne Einschüttung und Begrünung, Binderabstand $e=2,5\text{ m}$
 M 1:100

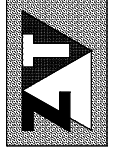

DIPL. ING. DR. TECHN. PIUS WÖRLE

Staatlich bef. und beed. Zivilingenieur für das Bauwesen
 8010 GRAZ, Kreuzg. 30, Tel.: 03 16 / 32 60 15, Fax Dw 22

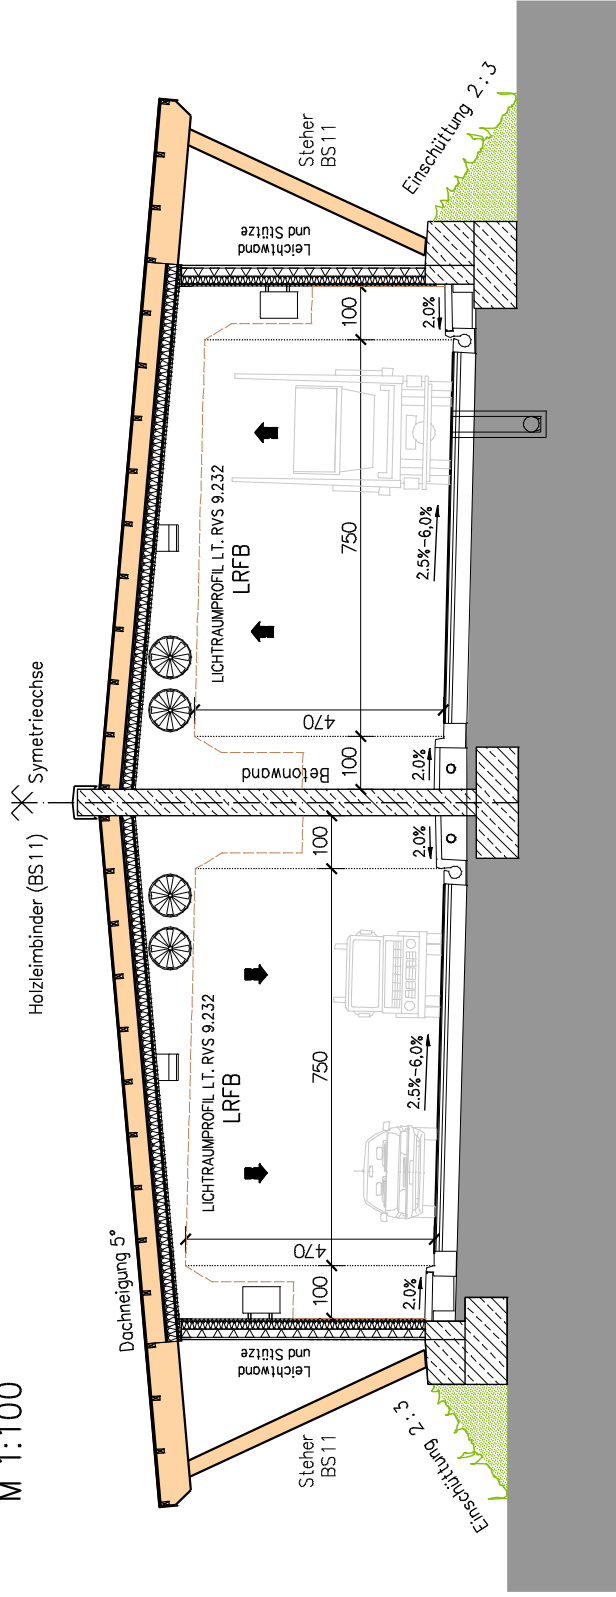

Salzburg

Variantenstudien: Lärmschutzeinhausungen in Leichtbauweise

Kostenschätzung / Projekt II

Bezug: Projekt 0301 - Pl.Nr.: 2

Preise angegeben in Euro pro lfm Einhausung (exkl. MwSt.)

Bauteil	Pos.	Preis/lfm	Bemerkungen	
2-spurig / Variante 4	Holzkonstruktion	1322,00		
	Eindeckung inkl. Verblechungen	3680,00	ohne extensive Begrünung	
	Eindeckung inkl. Verblechungen	4020,00	mit extensiver Begrünung	
	Fundamente	1800,00		
	Mittelwand	830,00		
	Wände aussen	819,00		
	Schüttung	53,00		
	Summe ohne Begrünung		8504,00	
	Summe mit Begrünung		8844,00	

