

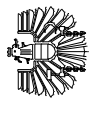


Projekt – II / 2–spurig
 Variante – 6 Mit Teileinschüttung und Begrünung, Binderabstand e = 2,0 m
 M 1:100

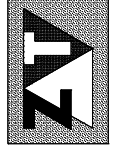

DIPL. ING. DR. TECHN. PIUS WÖRLE
 Staatlich bef. und beidseit. Zivilingenieur für das Bauwesen
 8010 GRAZ, Kreuzg. 30, Tel.: 03 16 / 32 60 15, Fax Dw 22

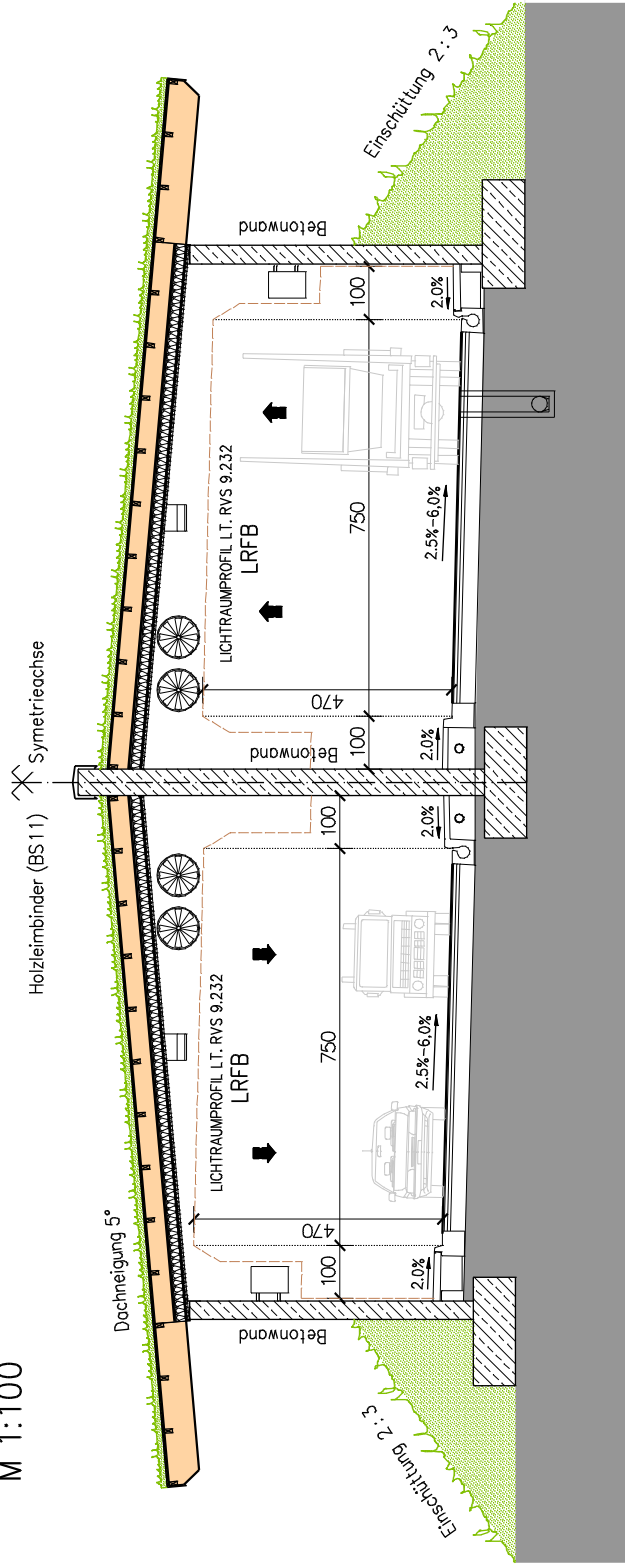

Salzburg

Variantenstudien: Lärmschutzeinhausungen in Leichtbauweise

Kostenschätzung / Projekt II

Bezug: Projekt 0301 - Pl.Nr.: 2

Preise angegeben in Euro pro lfm Einhausung (exkl. MwSt.)

Bauteil	Pos.	Preis/lfm	Bemerkungen	
2-spurig / Variante 6	Holzkonstruktion	1228,00		
	Eindeckung inkl. Verblechungen	3680,00	ohne extensive Begrünung	
	Eindeckung inkl. Verblechungen	4020,00	mit extensiver Begrünung	
	Fundamente	1395,00		
	Wände aussen	1133,00		
	Mittelwand	830,00		
	Schüttung	104,00		
	Summe ohne Begrünung		8370,00	
	Summe mit Begrünung		8710,00	